

K.V.Z. spol. s r.o. Mokrý 386, 760 01 Zlín, IČO 00546178

PROJEKTANT: MARTIN DAMBOŘSKÝ mor@in.dambořskymech1.cz mob. 608 419 940 IČO ZAKÁZKY: KYZ-4097/22

STAVBA: 0774.21 FIIH Apartmány Ostružná OK DATUM: 07/2022

SITUACE PROJEKTOVÁNÉ TRASY V KATASTRÁLNÍ MAPE MĚŘÍTKO: 1:500

INVESTOR: CETIN a.s., Českomoravská 2510/19, 190 00 Praha 9 - Libeň


3-1 3-2 3-3

LEGENDA

--- PROJEKTOVANÁ TRASA KŘÍŽE TRUBEK
--- STÁVAJÍCÍ TRASA KABELŮ A TRUBEK

k.ú. Ostružná

796

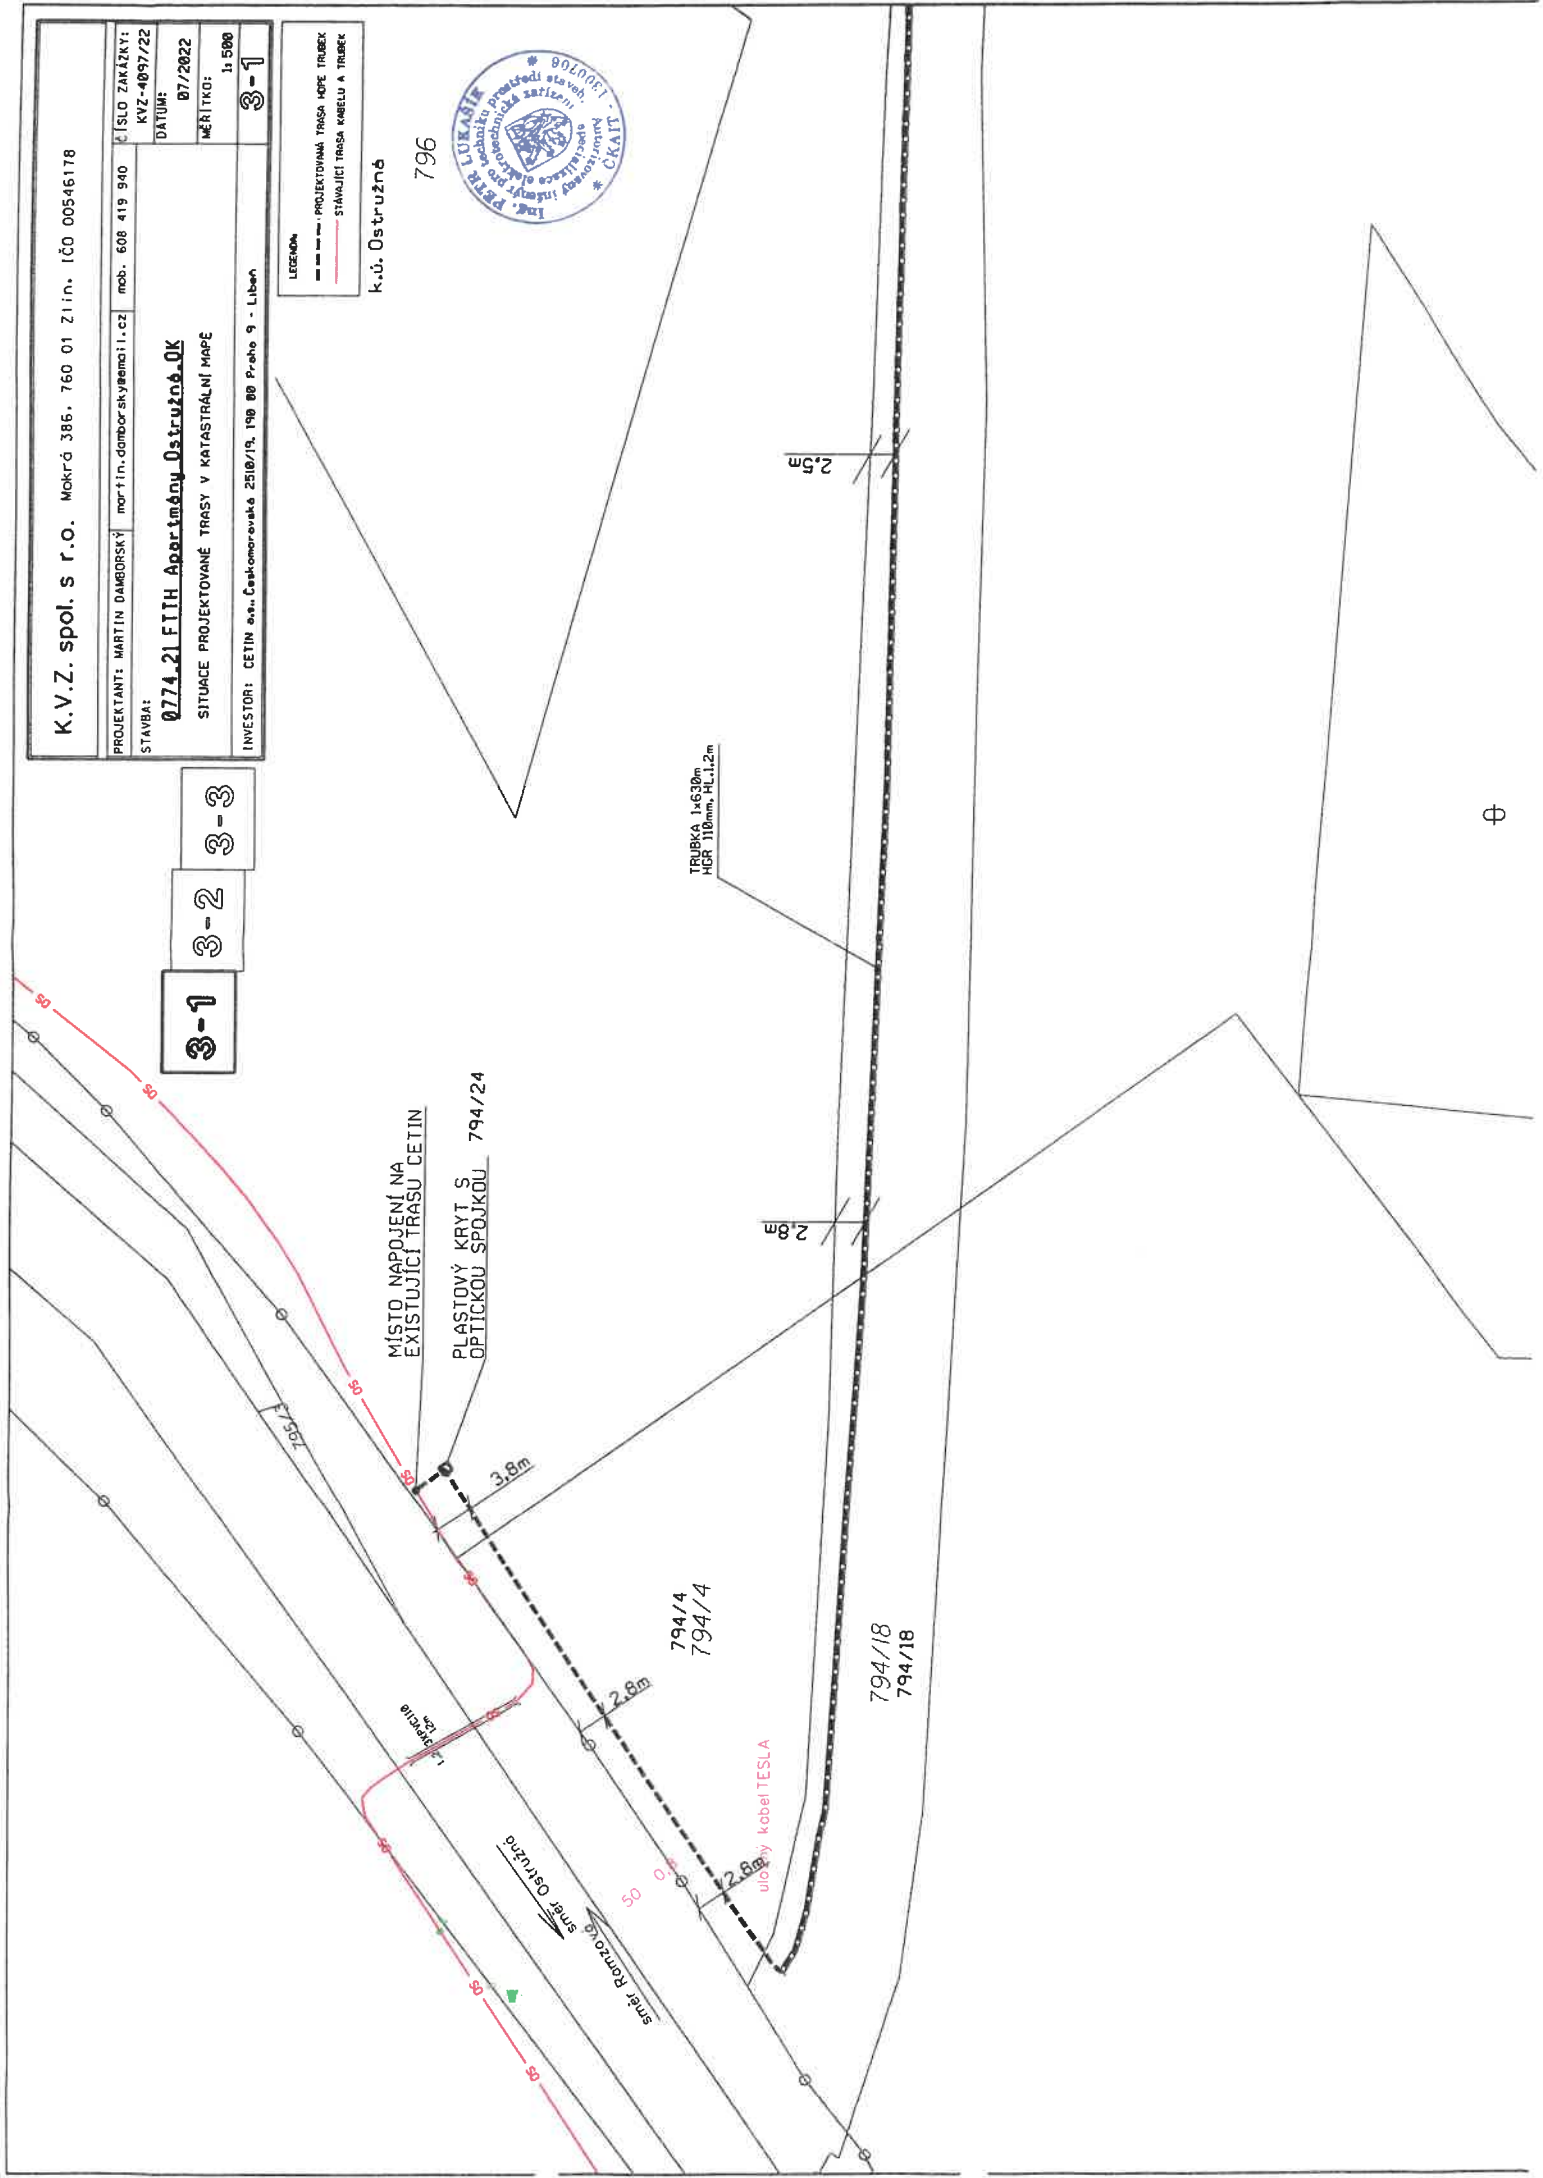

TRUBKA 1x630mm
HBR 110mm, RL:1,2m

2,9m

2,5m

MÍSTO NÁPOJENÍ NA EXISTUJÍCÍ TRASU CETIN

PLASTOVÝ KRYT S OPTICKOU SPOJKOU 794/24

794/4
794/4

794/18
794/18

ulový kabel TESLA

směr RM2016
směr 091/25nd

3-1

3-2

3-3

K. V. Z. spol. s r.o. Mokrý 386, 760 01 Zlín, IČO 00546178

PROJEKTANT: MARTIN DAMBOŘSKÝ martin.dambořskym@tiscali.cz mob. 608 419 940

ČÍSLO ZKÁZKY:
KVZ-4097/22

DATAUM:
07/2022

MÉRITKO:
1:500

0774_21 FTH Apartmánů Ostružná OK
SITUACE PROJEKTOVANÉ TRASY V KATASTRÁLNÍ MAPE

INVESTOR: CETIN a.s., Čechoměřská 251B/19, 196 06 Praha 9 - Libeň

3-1

3-2

3-3

LEGENDA

--- PROJEKTOVANÁ TRASA HOPE TRUBEK
--- STANOVICI TRASA KABELU A TRUBEK

k.ú. Ostružná



1.2m

1.3m

3.2m

2.7m

TRUBKA 1x630m
HCR 110mm, HL 1.2m

794/5
794/5

794/25

794/3

K.V.Z. spol. s r.o. Mokrá 386, 760 01 Zlín, IČD 00546178

PROJEKTANT: MARTIN DAMBORSKÝ	mar@in.damborskyydamaa1.cz	mob. 608 419 940	ČÍSLO ZAKÁZKY: KYZ-4097/22
STAVBA: 0774.21 FIIH Apartmány Ostružná OK	SITUACE PROJEKTOVANÉ TRASY V KATASTRÁLNÍ MAPĚ		DATA: 07/2022
INVESTOR: CETIN s.a.s. - Čestmírovská 2518/19, 190 00 Praha 9 - Libeň			MĚŘÍTKO: 1:500
			3-3

LEGENDA
--- PROJEKTOVANÁ TRASA KPE TRUBEK
--- STAVAJÍCÍ TRASA KABELU A TRUBEK

k.ú. Ostružná

