

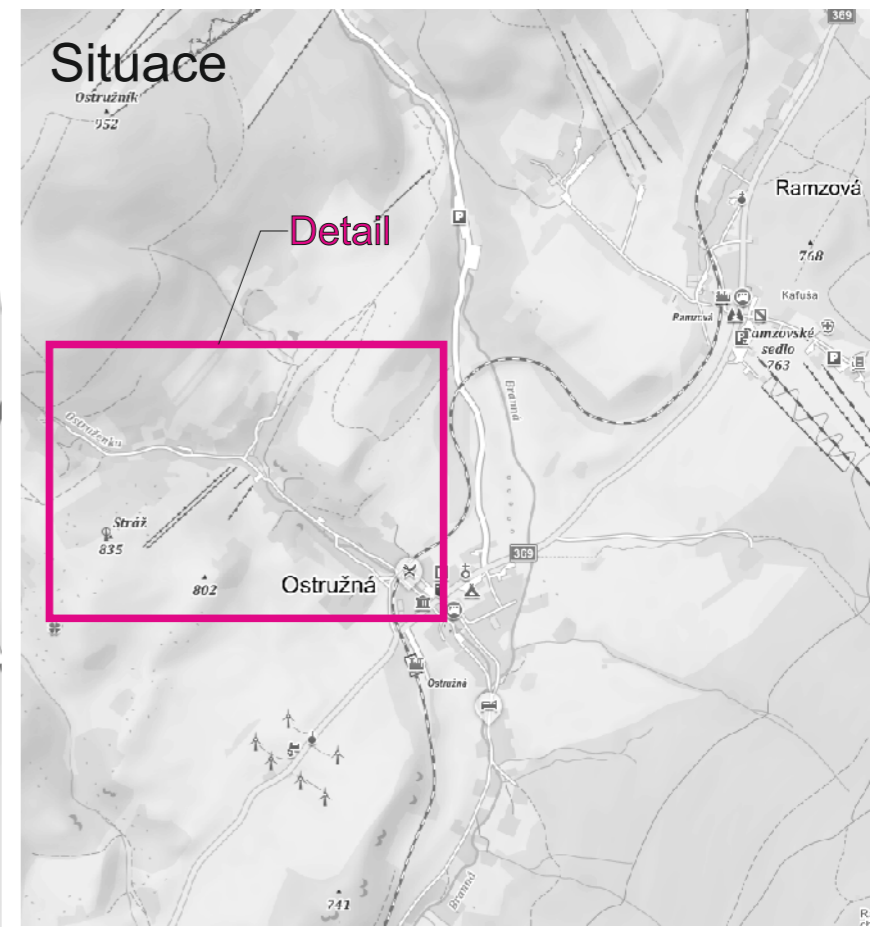


Detail

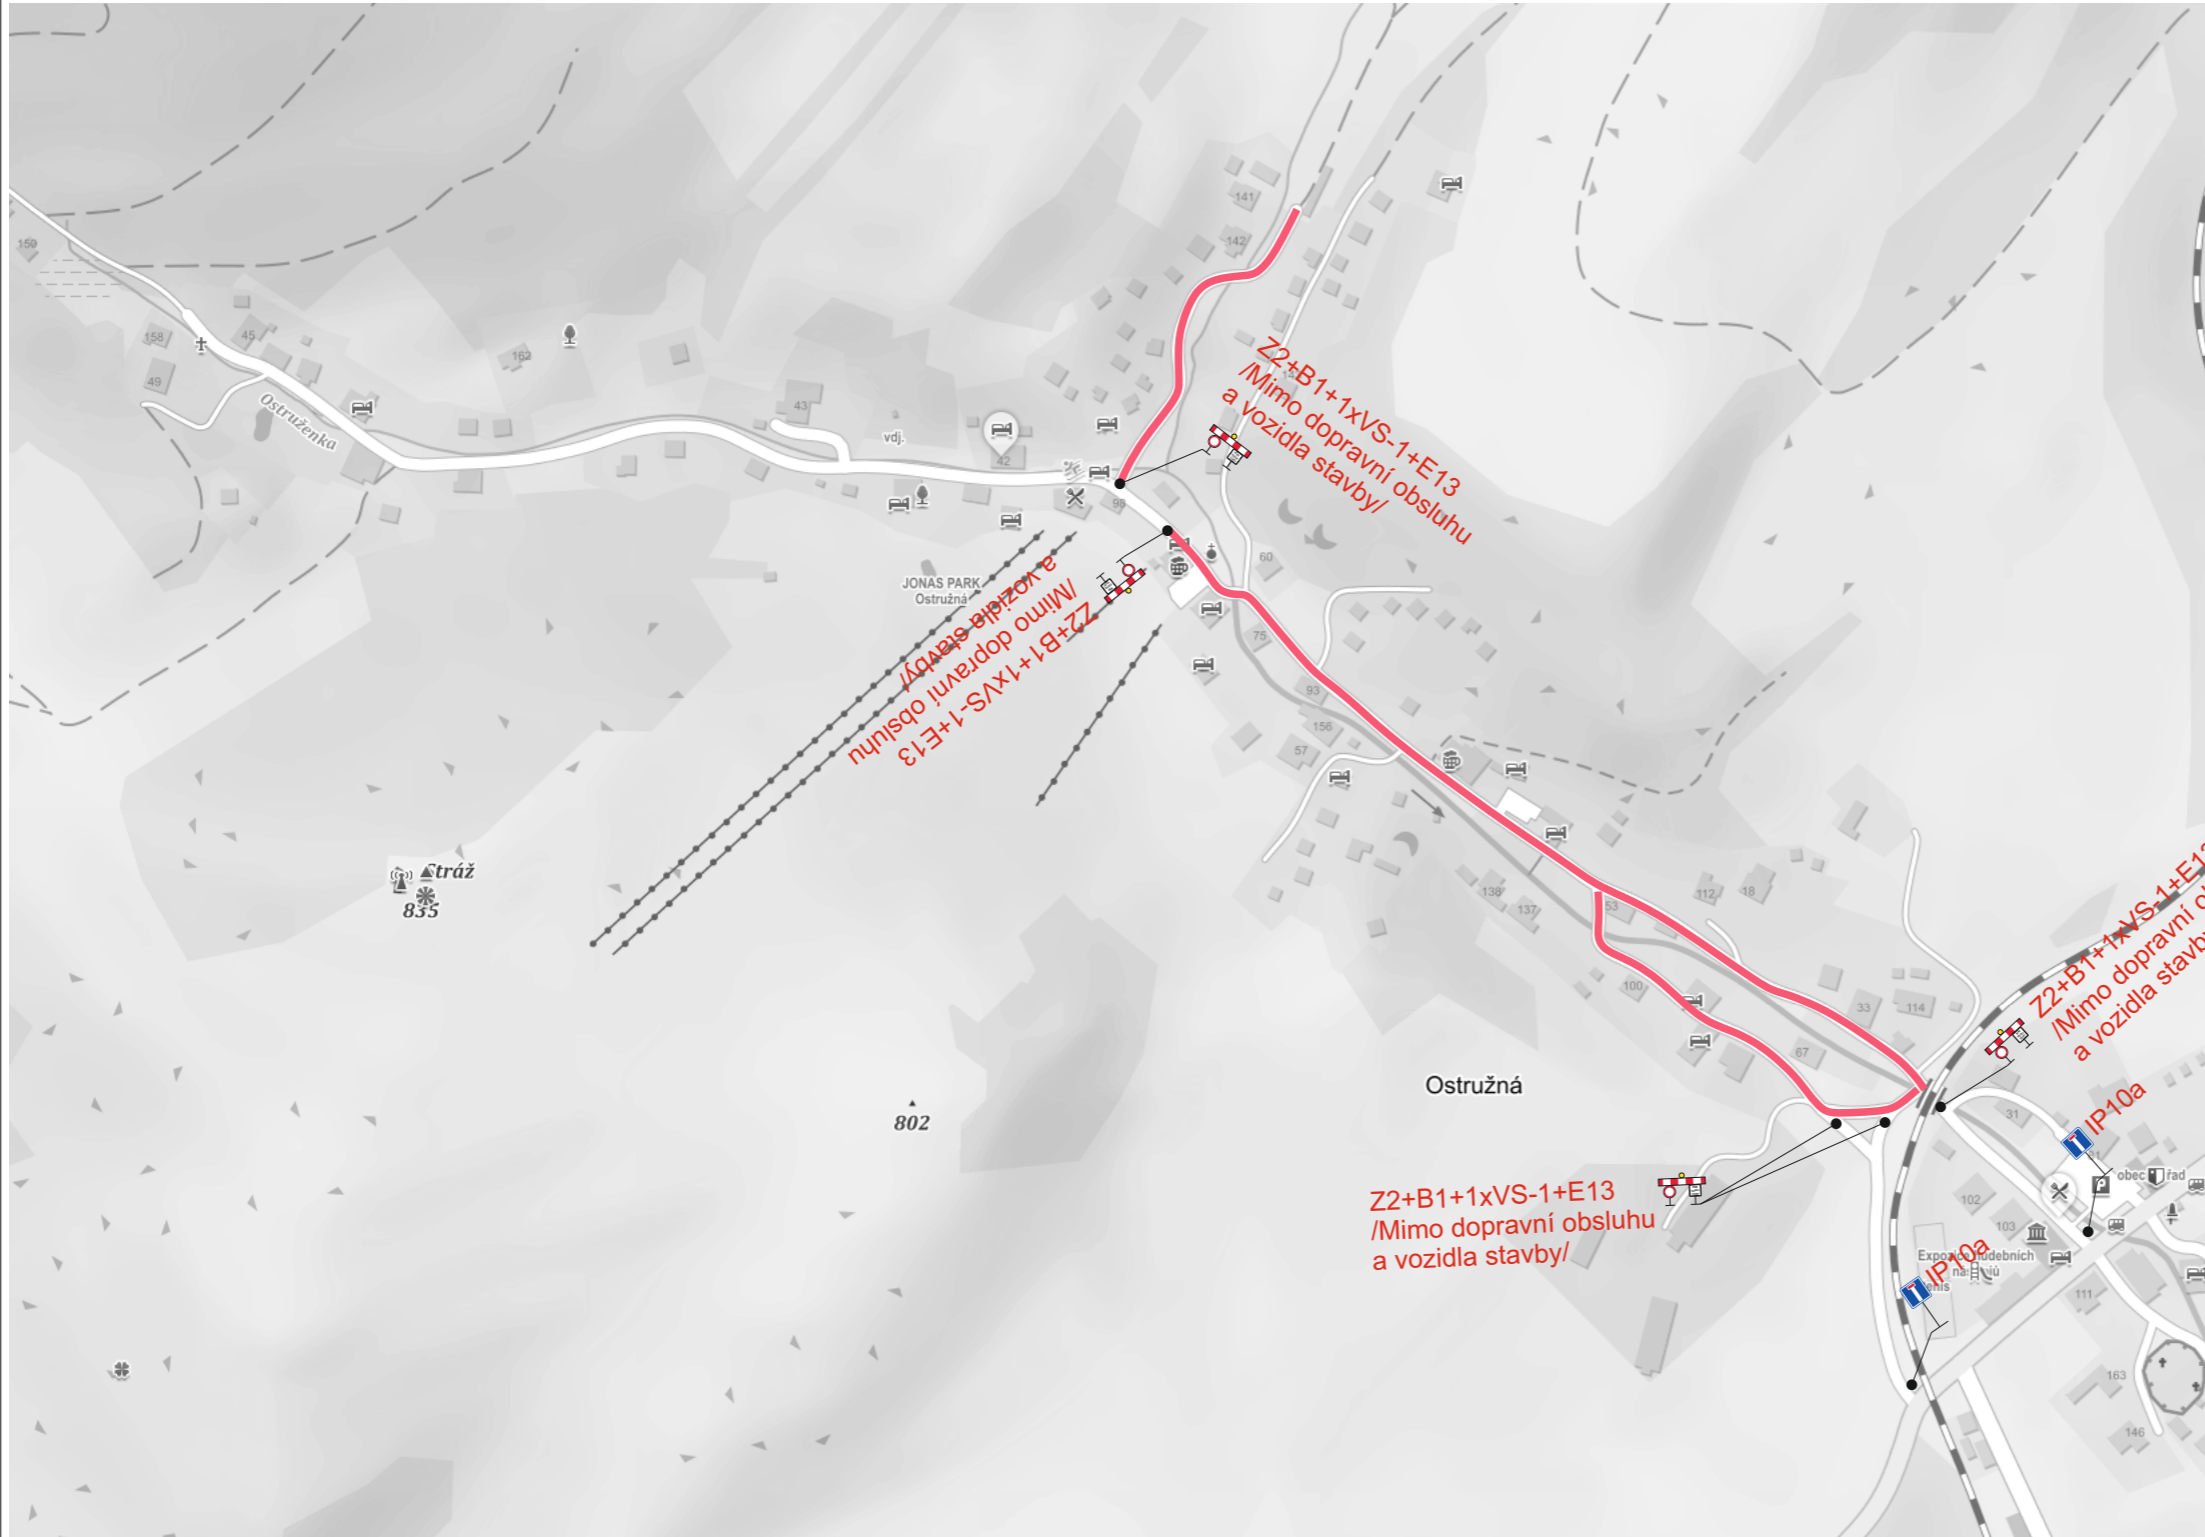

Legenda:
 Uzavřený úsek

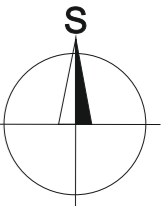

Vypracoval: Ing. Jiří Bluma	Datum: 17.5.2022	SEKNE SEKNE, spol. s r.o. Hamerská 12, 772 00 Olomouc DIČ: CZ62363701 tel./fax: 585 311 867	
Název akce: <h3 style="text-align: center;">Oprava MK 1C, 2C, 3C a 12C v Ostružné</h3>			
Název objektu: Přechodné dopravní značení	Formát: 2xA4	Č. výkresu: 1	Č. soupravy:
Příloha: Úplná uzavírka MK			