


SEZNAM SOUŘADNIC (S-JTSK)

Souřadnice pro zápis do KN

Souřadnice určené měřením

C.B.	Y	X	Kód Kvality	Y	X	POZNÁMKA
690-13	554792.54	1054768.82	8			pôv.plast.znak
997-3479	554898.61	1054661.50	8			barva
997-3542	554876.40	1054723.53	8			barva
997-3552	554873.03	1054741.21	8			pôv.hřeb
997-3627	554850.89	1054823.58	8	554849.62	1054823.32	dr.kolík
997-3667	554839.92	1054854.80	8			dr.kolík
997-3790	554800.77	1054820.77	8			dr.kolík
1	554877.79	1054719.64	8			plast.znak
2	554875.85	1054726.41	8			plast.znak
3	554863.46	1054722.03	3			plast.znak
4	554871.65	1054724.72	3			plast.znak
5	554865.27	1054725.79	3			plast.znak
6	554854.35	1054730.23	3			plast.znak
7	554857.54	1054732.75	3			plast.znak
8	554844.02	1054760.95	3			plast.znak
9	554840.28	1054759.53	3			plast.znak
10	554838.87	1054777.34	3			plast.znak
11	554834.97	1054776.39	3			plast.znak
12	554835.43	1054797.35	3			plast.znak
13	554831.45	1054796.92	3			plast.znak
14	554833.24	1054848.99	8			plast.znak
15	554829.40	1054845.65	8			plast.znak
16	554834.95	1054808.62	8	554834.92	1054809.29	plast.znak
17	554831.11	1054805.02	8	554831.08	1054805.62	plast.znak

Souřadnice bodů na dosavadní hranici pozemku určené měření v terénu budou pro zápis do katastru nemovitostí upraveny podle dosavadního určení hranice lomovými body s kódem charakteristiky kvality souřadnic vyšším než 3. Důvodem je nerealizované zpřesnění této hranice, ke kterému je nutné doložit listinu prokazující shodu vlastníků na jejím průběhu (§ 50 odst. 1 písm. a katastrálního zákona).

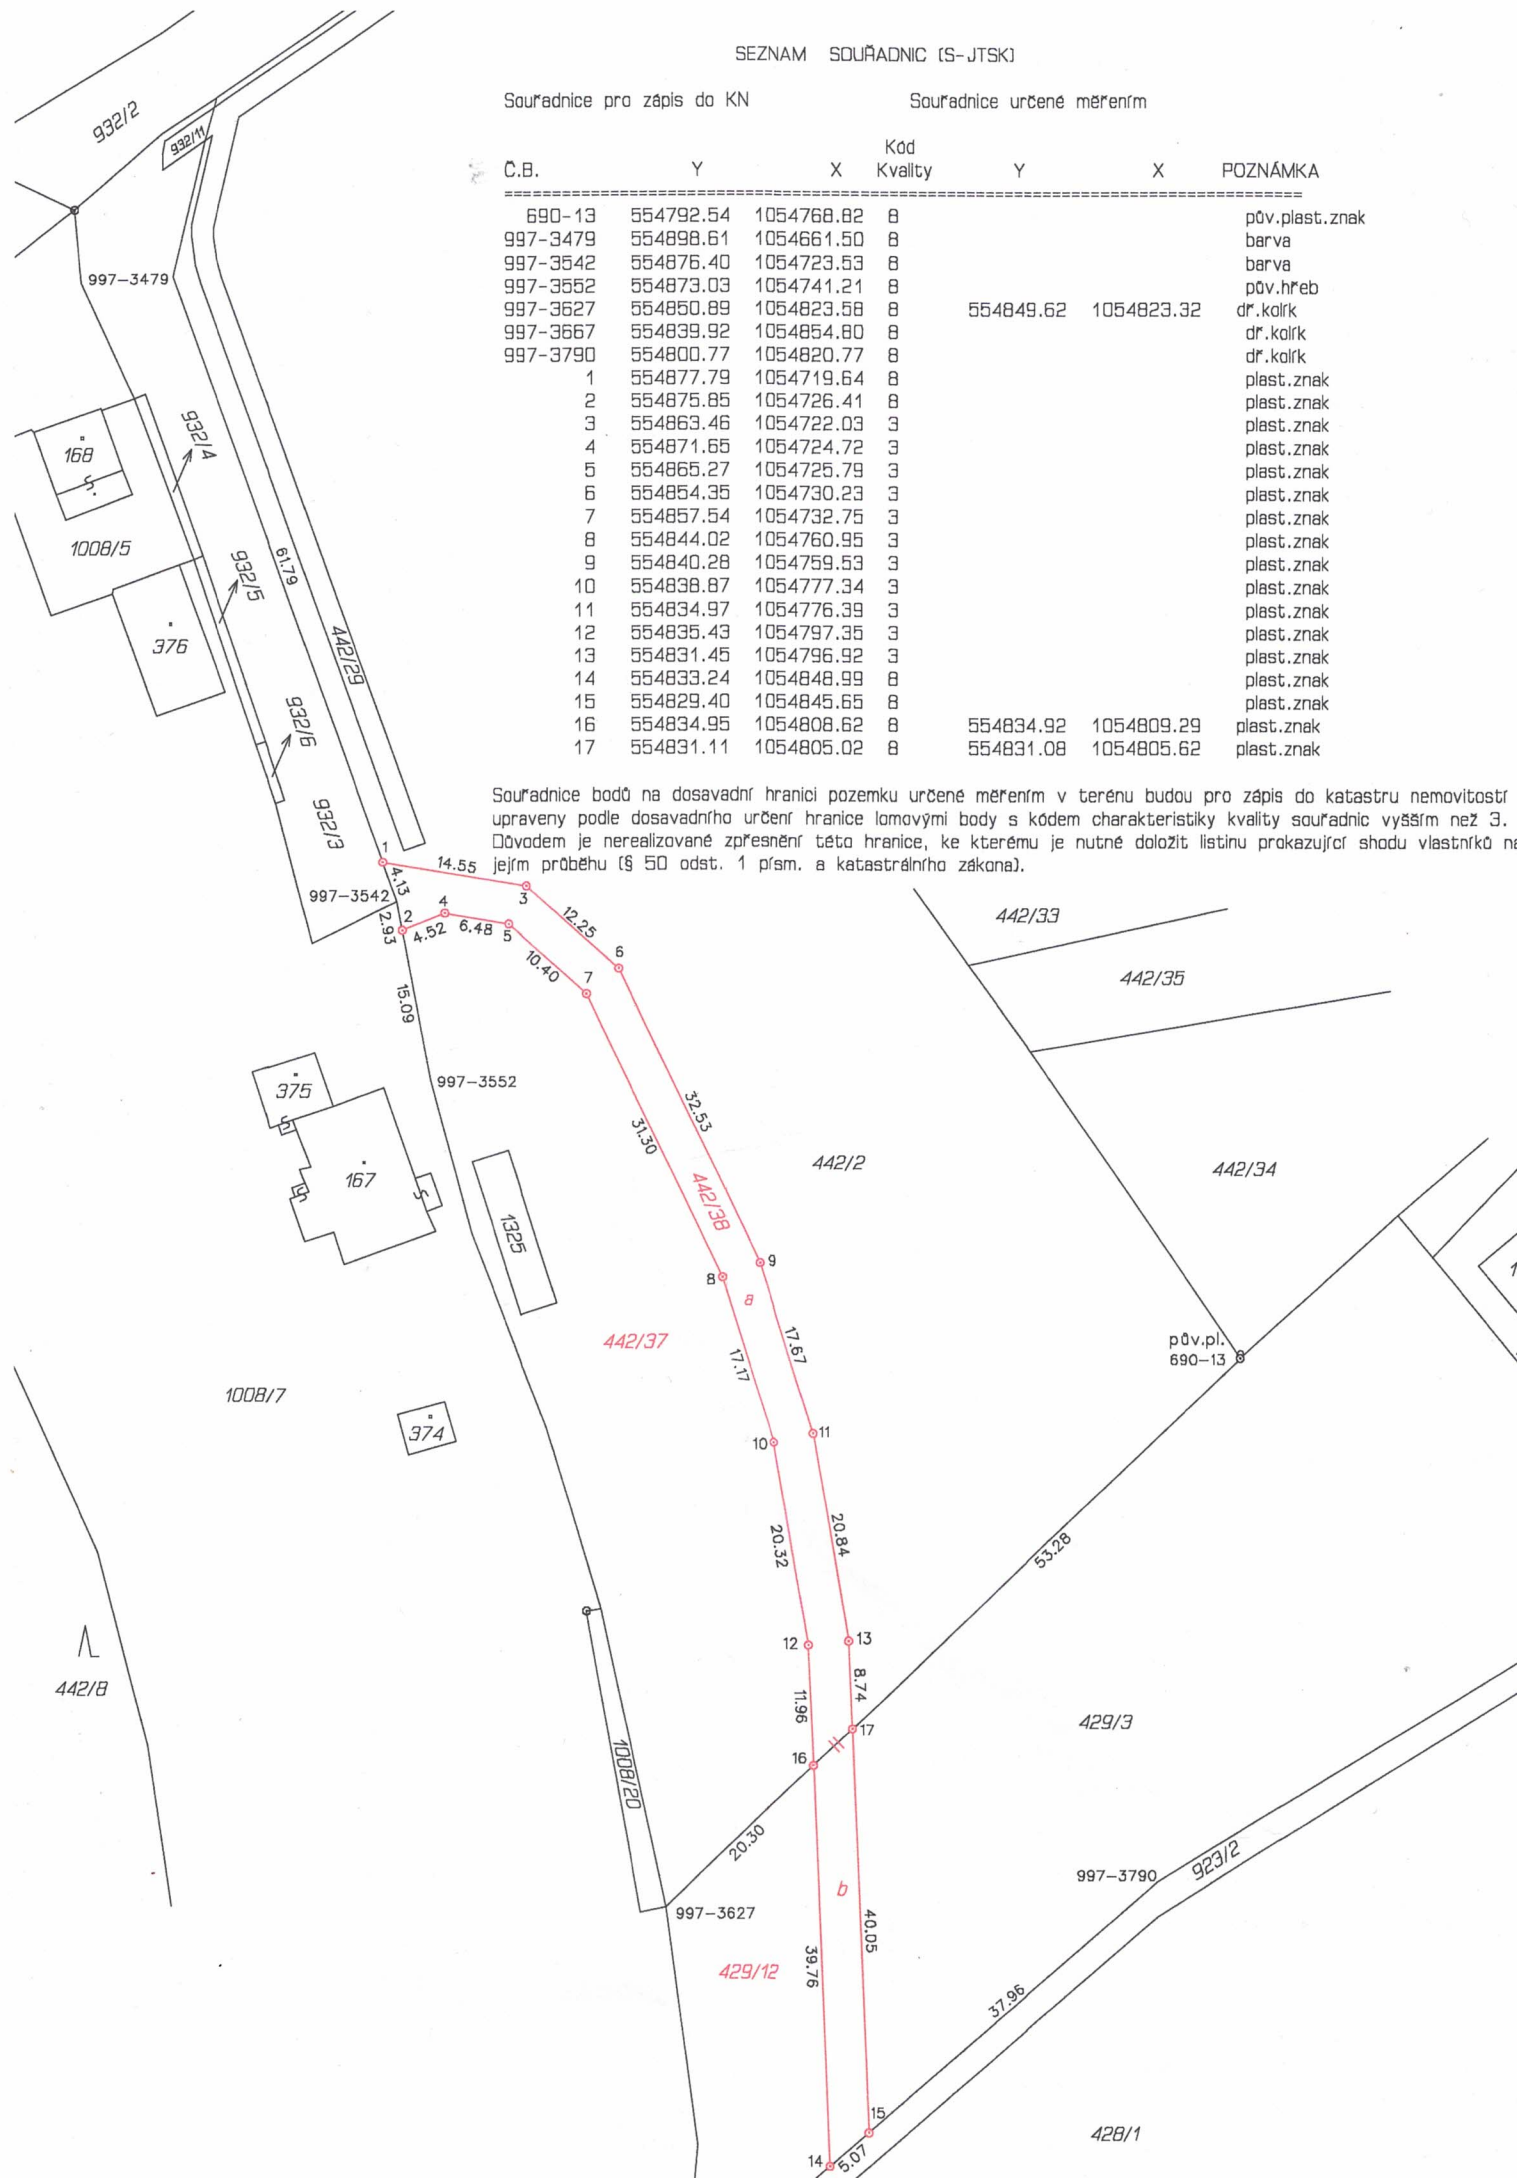

VÝKAZ DOSAVADNÍHO A NOVÉHO STAVU ÚDAJŮ KATASTRU NEMOVITOSTÍ																		
Dosavadní stav					Nový stav													
Označení pozemku parc. číslem	Výměra parcely		Druh pozemku	Způsob využití	Označení pozemku parc. číslem	Výměra parcely		Druh pozemku	Typ stavby	Zpús. určení výměr	Porovnání se stavem evidence právních vztahů							
											Díl přechází z pozemku označeného v		Číslo listu vlastnictví	Výměra dílu		Označení dílu		
	ha	m ²				katastru nemovitostí	dřívější poz. evidenci				ha	m ²						
429/3		38	23	orná půda	429/3		30	99	orná půda		0	429/3		540		30	99	
442/2		80	28	orná půda	429/12		5	66	orná půda		0	429/3		540		5	66	
					442/2		58	30	orná půda		0	442/2		10001		58	30	
					442/37		17	75	orná půda		0	442/2		10001		17	75	
					442/38		5	81	orná půda		0	429/3		540		1	58	b
												442/2		10001		4	23	a
																5	81	
	1	18	51			1	18	51										

Výkaz údajů o bonitovaných půdně ekologických jednotkách (BPEJ) k parcelám nového stavu											
Parcelní číslo podle		Kód BPEJ	Výměra		BPEJ na dílu parcely	Parcelní číslo podle		Kód BPEJ	Výměra		BPEJ na dílu parcely
katastru nemovitostí	zjednodušené evidence		ha	m²		katastru nemovitostí	zjednodušené evidence		ha	m²	
429/3		93624		30	99						
429/12		93624		5	66						
442/2		93624		58	30						
442/37		93624		17	75						
442/38		93624		1	58	b a					
				4	23						
				5	81						

GEOMETRICKÝ PLÁN

pro

rozdělení pozemku, změnu hranic pozemků

Vyhotovitel: Ing.Igor Vychopeň
Jílová 6, 787 01 Šumperk
IČ: 615 78 550
mail: geocart@c-mail.cz

Číslo plánu: 1197-93/2024

Okres: Jeseník

Obec: Ostružná

Kat. území: Ostružná

Mapový list: Staré Město 1-7/13

Dosavadní vlastníkův pozemků byla poskytnuta možnost seznámit se v terénu s průběhem navrhovaných nových hranic, které byly označeny předepsaným způsobem:
plast.znaky

Geometrický plán ověřil autorizovaný zeměměřický inženýr:

Jméno, příjmení: Ing.Igor Vychopeň

Číslo položky rejstříku autorizovaných zeměměřických inženýrů: 734

Dne: 16. října 2024 Číslo: 90/2024

Nálezitostmi a přesností odpovídá právním předpisům.

Katastrální úřad souhlasí s očíslováním parcel.

Ing. Iva Rácová
KÚ pro Olomoucký kraj
KP Jeseník
PGP-642/2024-811
2024.10.22 13:26:07 +02'00'

Stejnopis ověřil autorizovaný zeměměřický inženýr:

Jméno, příjmení: Ing.Igor Vychopeň

Číslo položky rejstříku autorizovaných zeměměřických inženýrů: 734

Dne: 23. října 2024 Číslo: 90k/2024

Tento stejnopis odpovídá geometrickému plánu v elektronické podobě uloženému v dokumentaci katastrálního úřadu.

Ověření stejnopisu geometrického plánu v listinné podobě.

Ing. Igor Vychopeň
Sb. Polského rejstříku ČKZ č. 734 v rozsahu podle § 166 odst. 1 písm. a) b) zákona č. 200/1992 Sb. o katastru nemovitostí
Autorizovaný zeměměřický inženýr

