


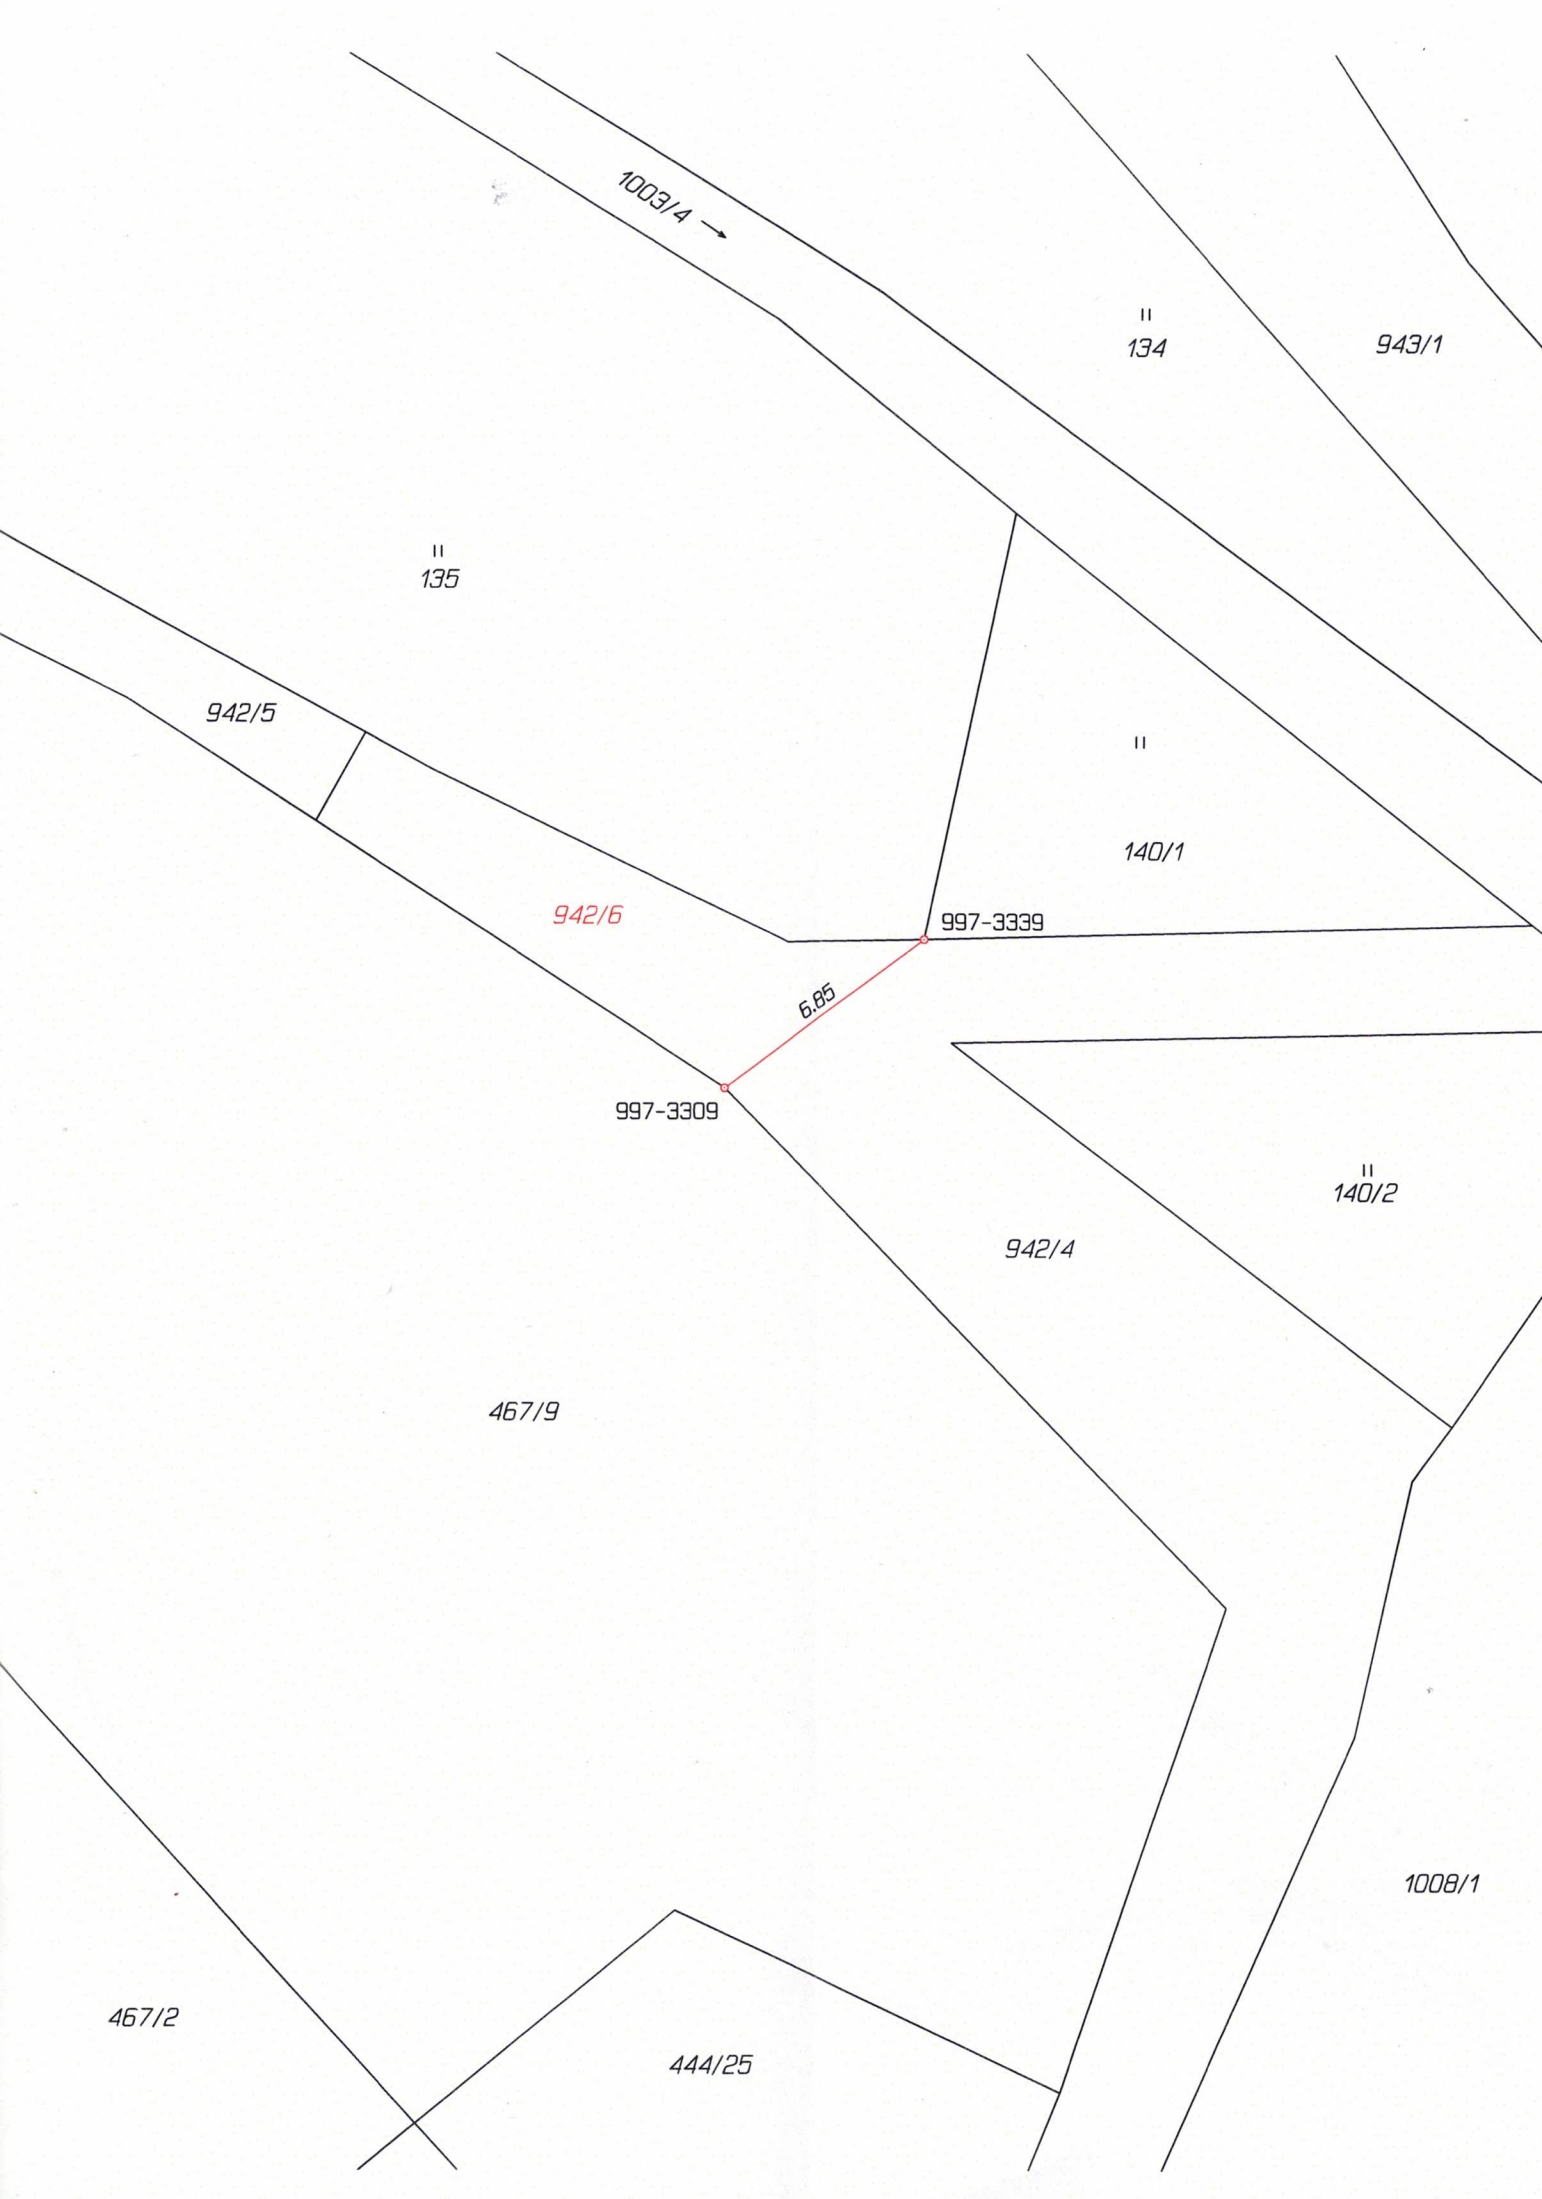

VÝKAZ DOSAVIDNÍHO A NOVÉHO STAVU ÚDAJŮ KATASTRU NEMOVITOSTÍ

Číslo bodu Souřadnice pro zápis do KN

Y

X

Kód kv.	Poznámka
---------	----------

997-3309 554944.92 1054490.25 8 pl.znak

997-3339	554939.48	1054486.20	8	pl.znak
----------	-----------	------------	---	---------

GEOMETRICKÝ PLÁN pro rozdělení pozemku

Geometrický plán overil autorizovaný zememěrický inženýr:

Jméno, příjmení: Ing. Radek Procházka

Číslo položky rejstříku autorizovaných zeměměřických inženýrů:	1826
---	------

Dne: 16.4.2025 Číslo: 125/2025

Naležitostmi a přesností odpovídá právním předpisům.

Stejnopis overil autorizovaný zeměměřický inženýr:

Jméno, příjmení: Ing. Radek Procházka

Číslo položky rejstříku autorizovaných
zeměměřických inženýrů: 1826

Dne: 25.4.2025 Číslo: 91/2025

Tento stejnopis odpovídá geometrickému plánu v elektronické podobě uloženému v dokumentaci katastrálního úřadu.

Vyhotovitel: ZEMĚMĚŘICTVÍ JESENÍK s.r.o.
Karla Čapka 553/6
Jeseník 790 01

Číslo plánu: 1210-88/2025

Okres: Jeseník

Obec: Ostružná

Kat. území: Ostružná

Mapový list: STARÉ MĚSTO 1-7/11

Dosevadním vlastníkům pozemků byla poskytnuta možnost seznámit se v terénu s průběhem navrh. nových hranic, které byly označeny předepsaným způsobem:
viz Seznam souřadnic

Katastrální úřad souhlasí s očíslováním parcel.

Bc. Brigita Augustová
KÚ pro Olomoucký kraj
KP Jeseník
PGP-267/2025-811
2025.04.25 09:31:23 +02'00'

