
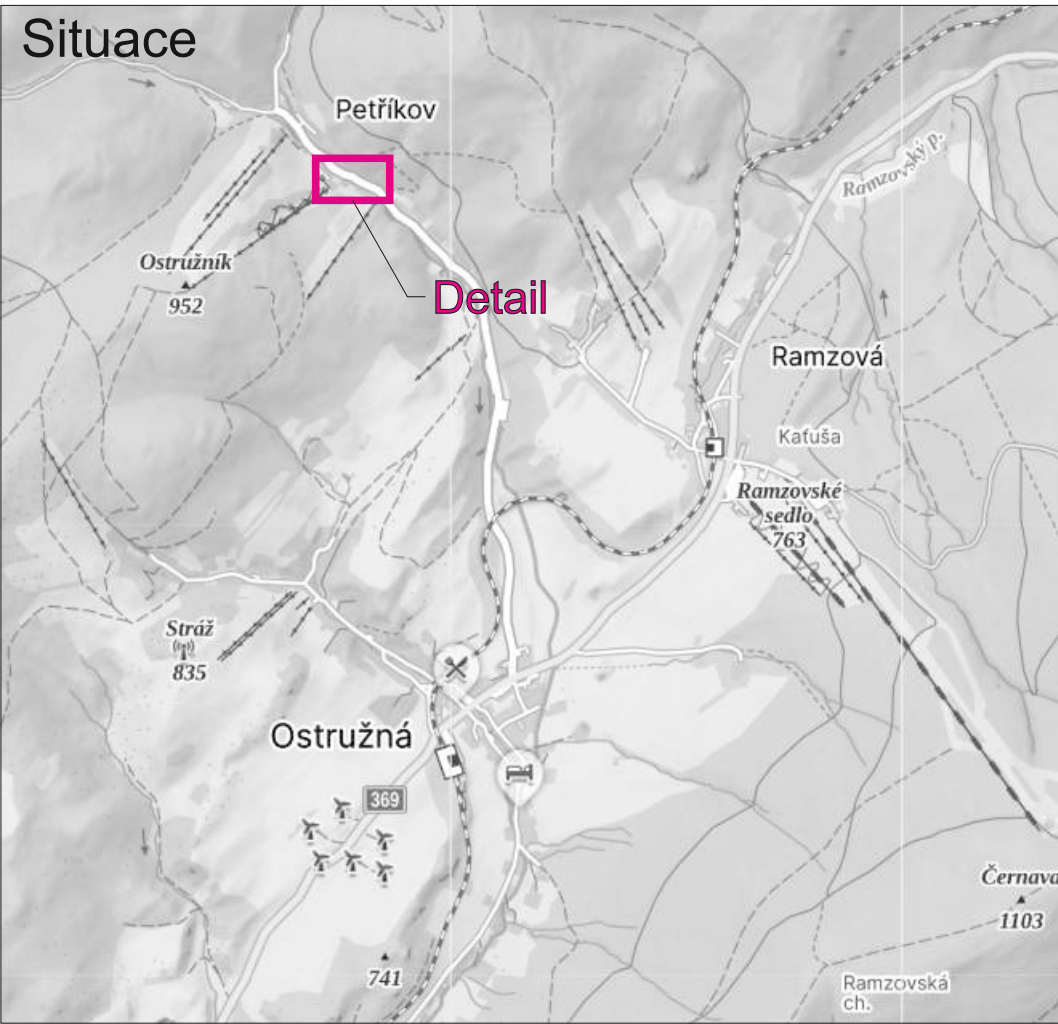


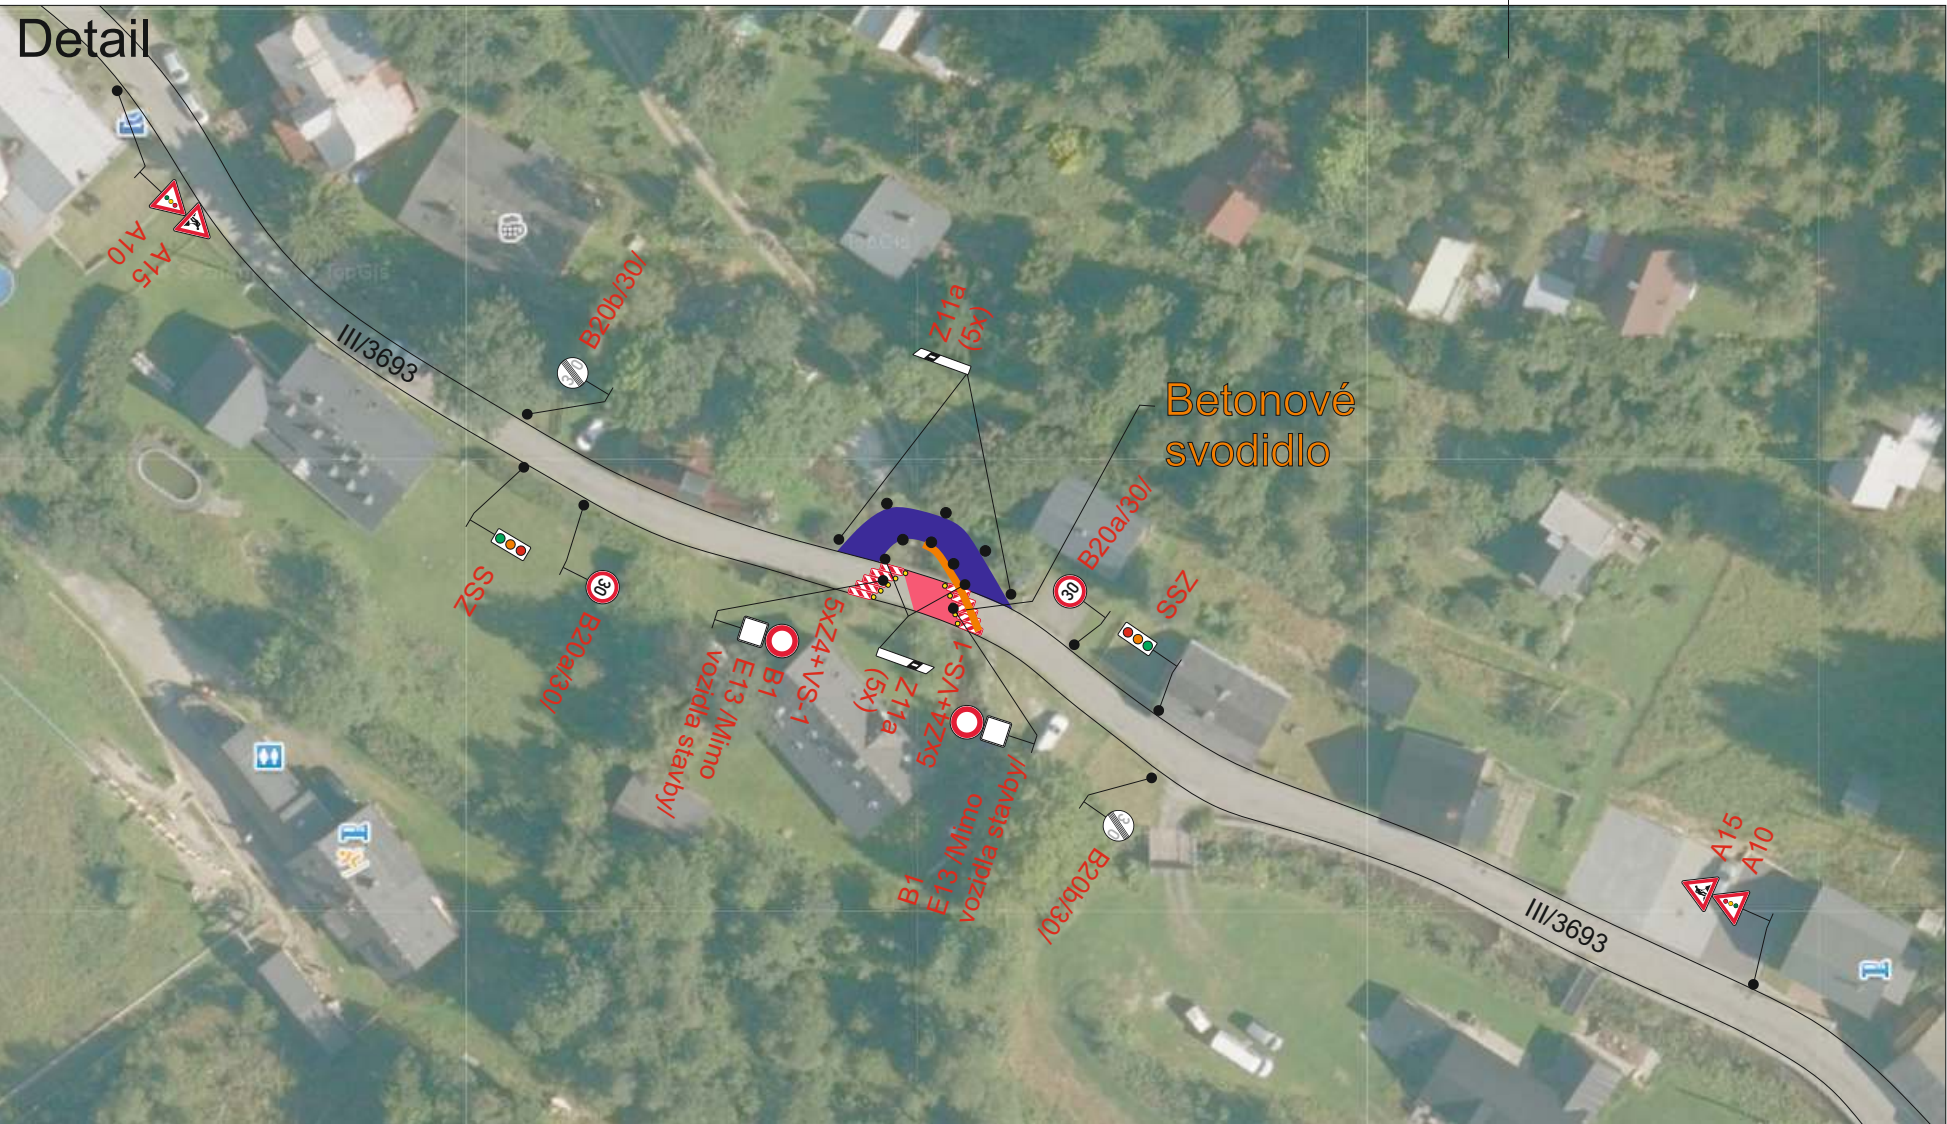


Legenda:

 **B20a** Přechodné dopravní značení

 Uzavřený úsek

 Provizorní komunikace - asfaltový recyklát

 Betonové svodidlo

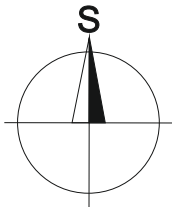

Trvalé dopravní značení, které bude v rozporu s přechodným dopravním značením, bude dočasně zneplatněno.

Vypracoval:	Datum:	SEKNE SEKNE, spol. s r.o. Hamerská 12, 772 00 Olomouc DIČ: CZ62363701 tel./fax: 585 311 867		
Ondřej Pavlů	26.6.2026			
Název akce:				
Most ev. č. 3693-3 Petřikov				
Název objektu:	Přechodné dopravní značení	Formát:	Č. výkresu:	Č. soupravy:
Příloha:	Situace	2xA4	1	

Č.j.: KRPM-82290-7/ČJ-2025-141106

SOUHLASÍ

Dne 8.7.2026


KRAJSKÉ ŘEDITELSTVÍ POLICIE
OLOMOUCKÉHO KRAJE
DOPRAVNÍ INSPEKTORÁT
790 01 JESENÍK, MORAVSKÁ 780/4