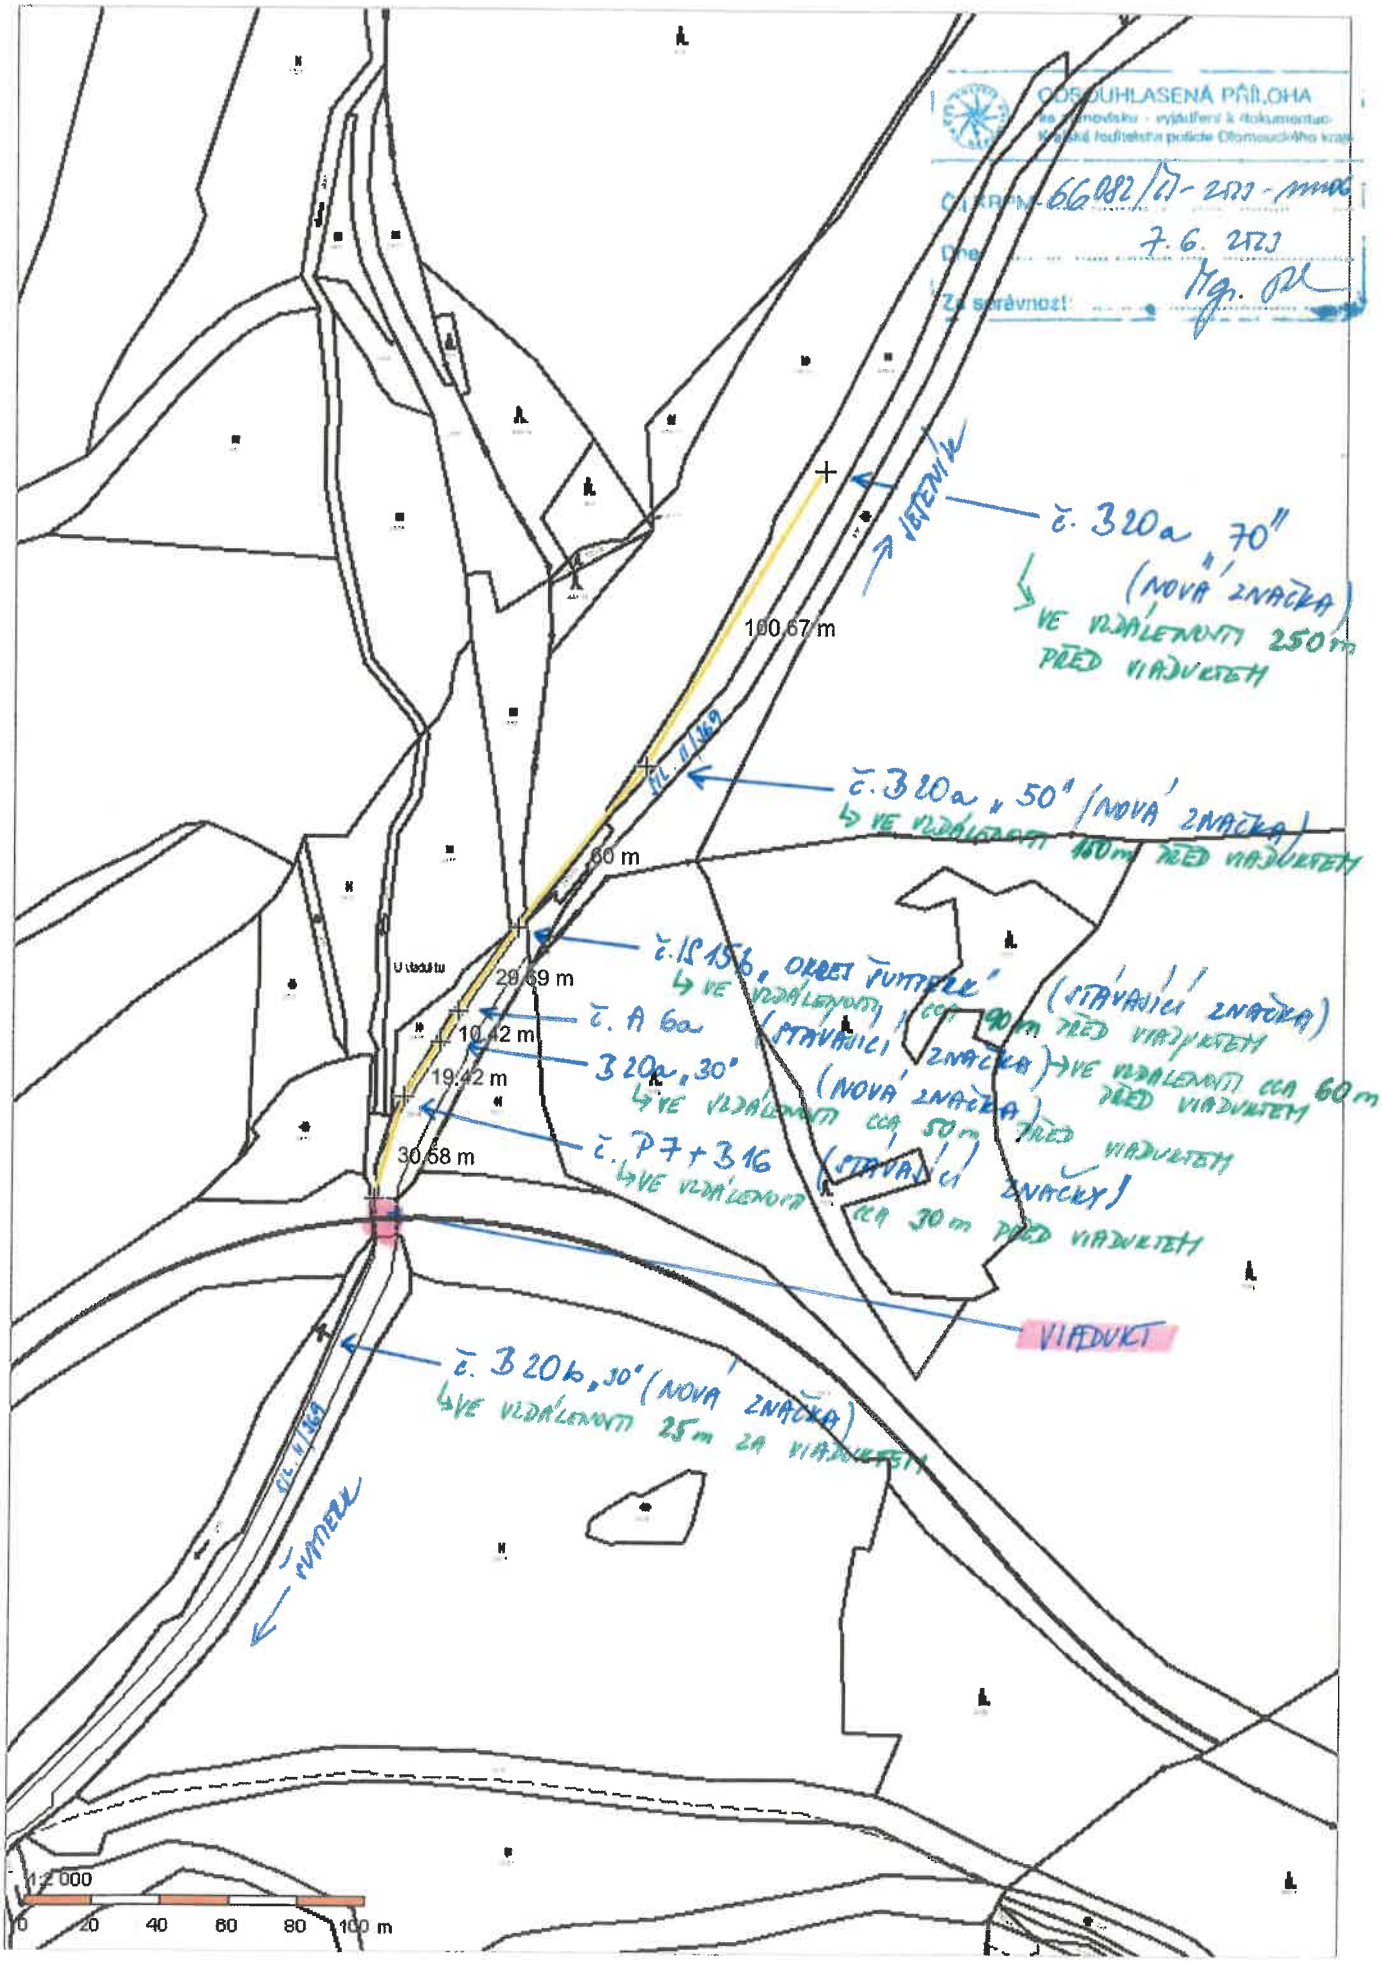NÁVRH SNÍŽENÍ RYCHLOSTI V VIADUKTU NA SIL. II/369 OSTRAVICE - BRANNÁ